


Установка крана шарового

MI:100

Кольцо ж/б Н=0,9м Ø1000мм
покрыть эмалью КЧ-728
в 2 слоя по слою грунтовки
ГФ-021 ГОСТ25129-82

Ковер стальной Ø325 мм
ТУ 400-28-91-75

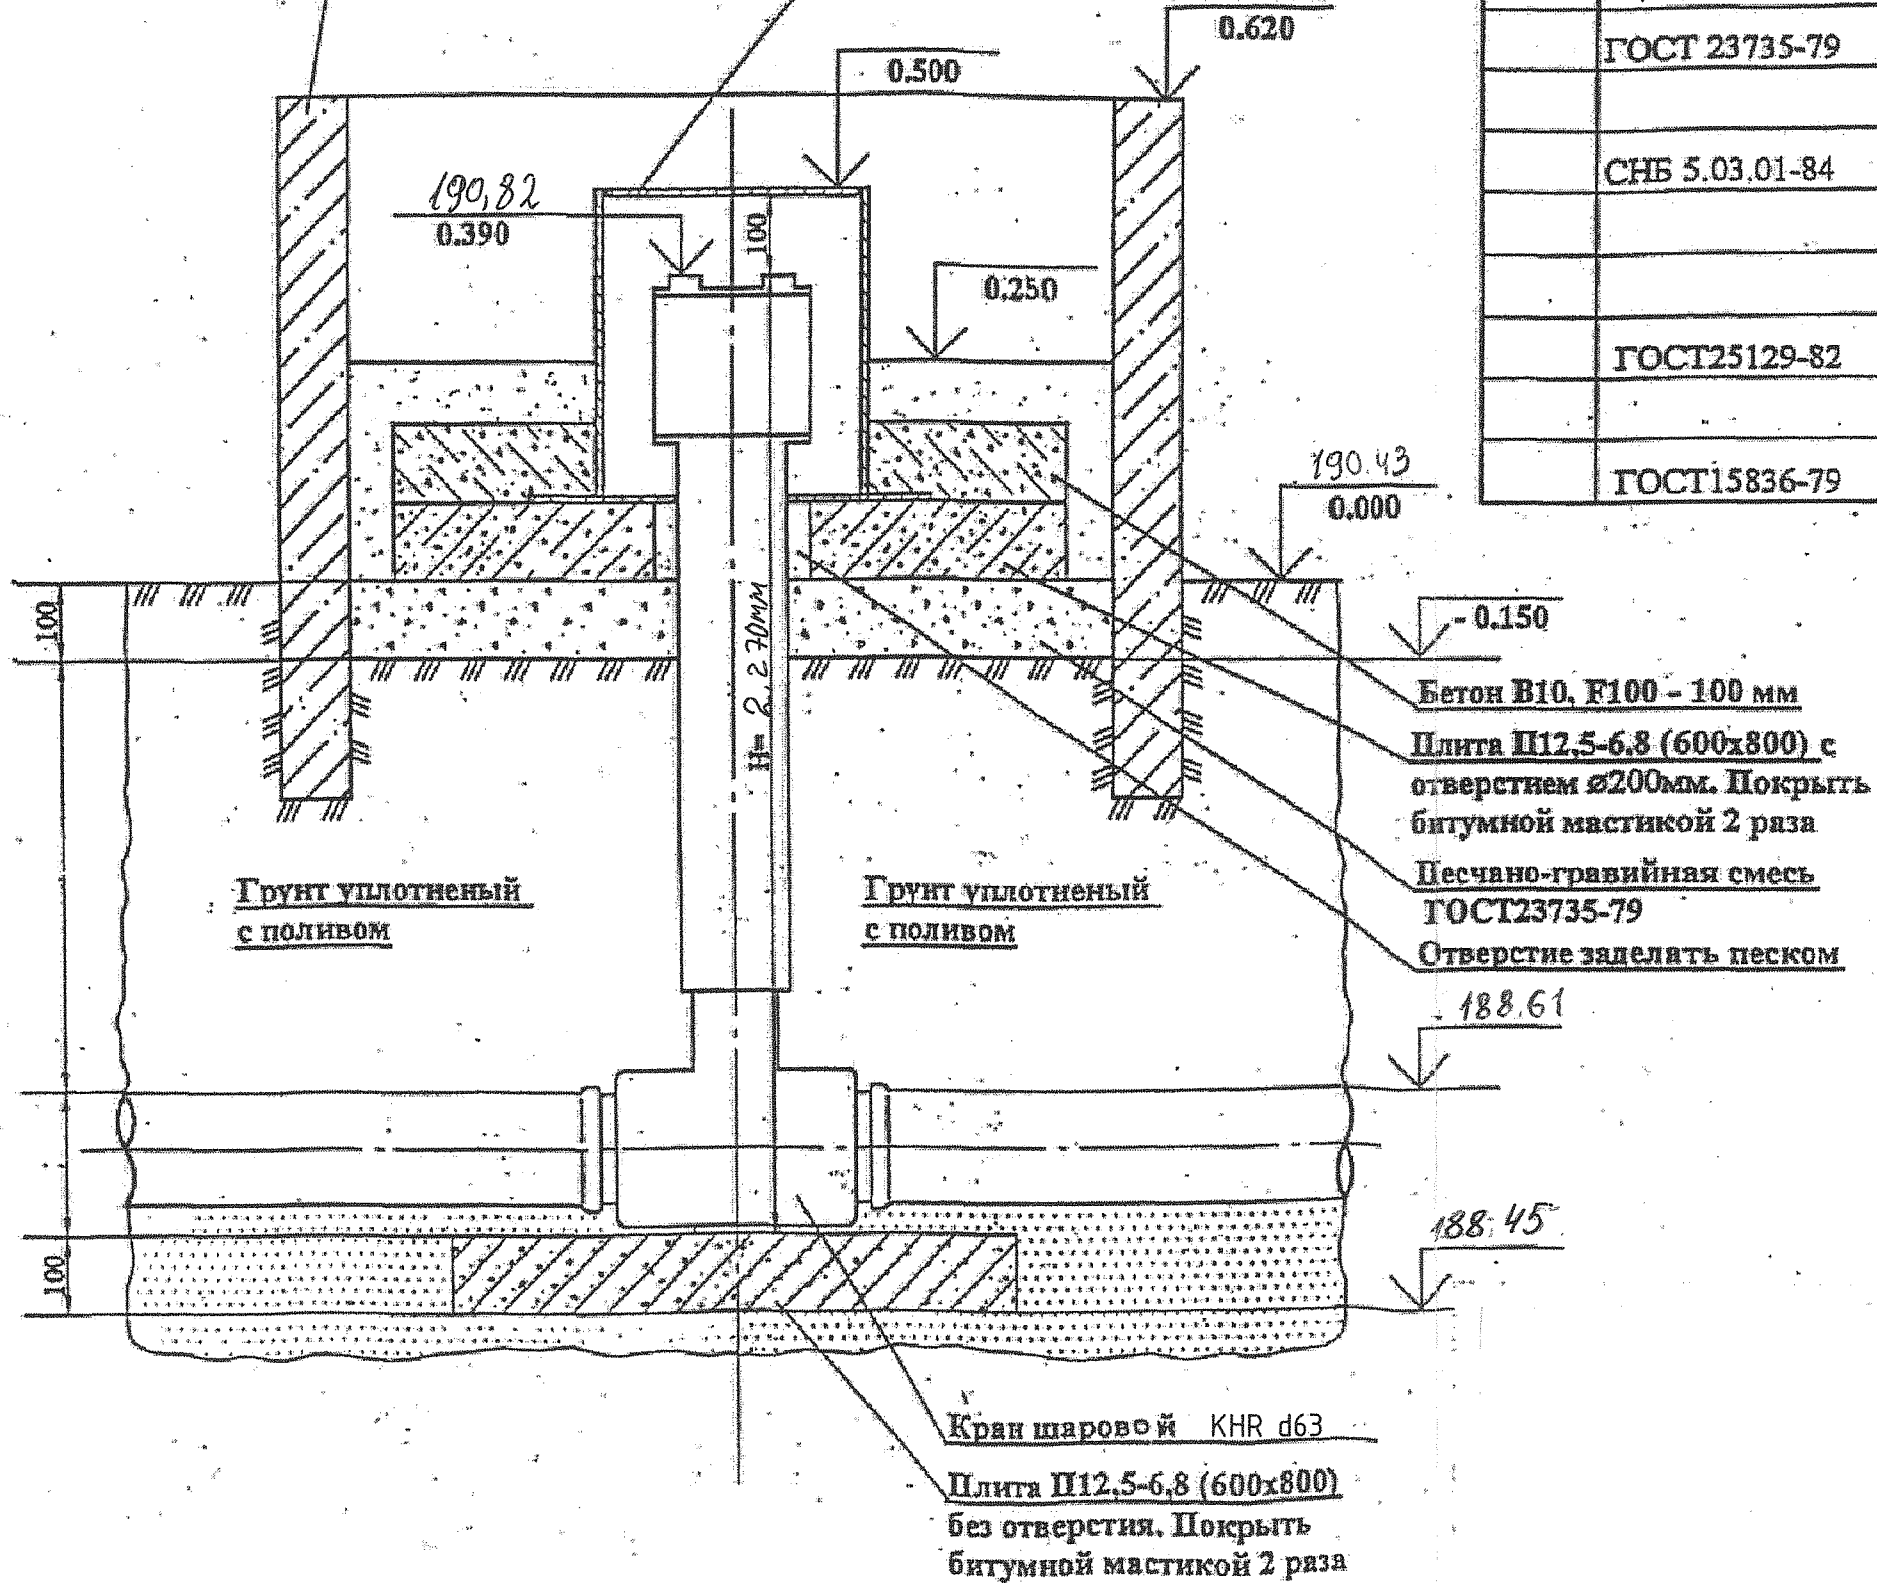

Спецификация основных материалов

Поз. обозн.	Обозначение	Наименование	Кол.	Масса един. кг	Примечание
	KHR d63	Кран шаровой d 63 , Н= 2270 мм	1.		
	ТУ 400-28-91-75	Ковер стальной Ду 325 мм	1		
	ВН 01.010 СБ "Белгипрогаз"	Кольцо ж/б Ду1000мм, Н=900мм	1		
	ГОСТ 23735-79	Песчано-гравийная смесь	0,078		м3
		Песок	0,039		м3
	СНБ 5.03.01-84	Бетон В10, F100	0,079		м3
		Плита ПП12,5-6,8 (600x800)	1		
		с отверстием Ø200 мм Плита ПП12,5-6,8 (600x800)	1		
	ГОСТ25129-82	Грунтовка ГФ-021 за 2 раза по бетону	3,8		м2
		Эмаль КЧ-728 за 2 раза по грунту	3,8		м2
	ГОСТ15836-79	Битумная мастика за 2 раза по бетону	1,2		м2